


CASA DE PASSAGEM

RUA PIRATINI

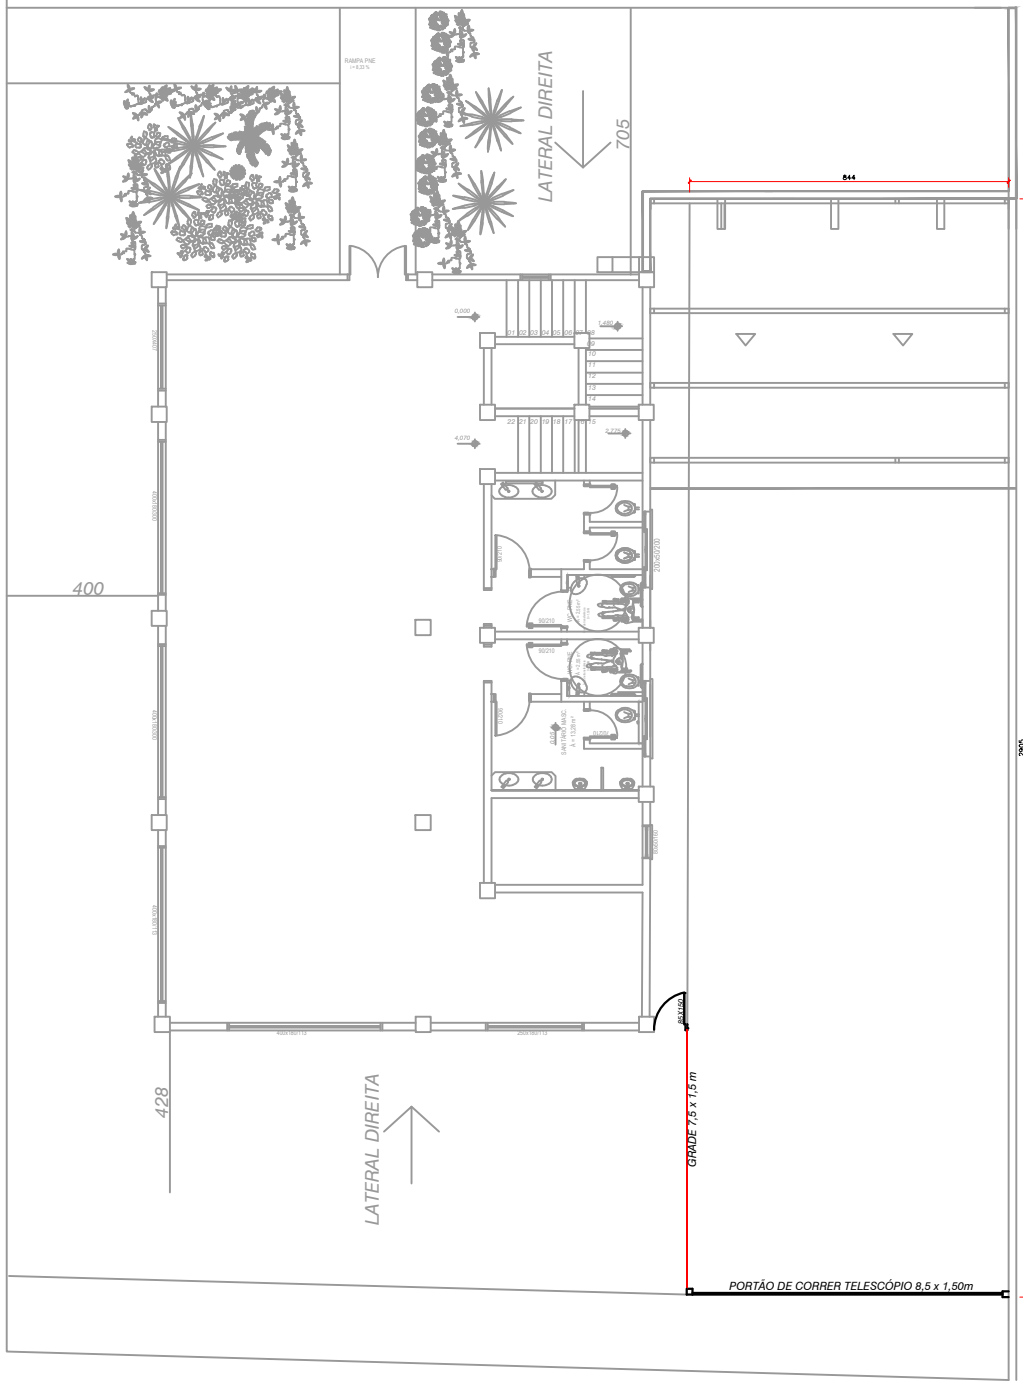

LATERAL DIREITA

PORTÃO DE CORRER TELESCÓPIO 8,5 x 1,50m

GRADE 7,5 x 1,5 m

D... ..



PLANTA BAIXA

PORTÃO TELESCÓPIO

SANGALI E LUCAS
— ENGENHARIA —

Endereço: Avenida 13 de maio - PINHAL/RS
Fones: (55) 9 9605-5162 ou (55) 9 9634-2805/ email: sangalielucasengenharia@gmail.com

Local da obra: Rua Piratini/ Rodeio Bonito-RS

PROJETO: ARQUITETONICO

DESCRIÇÃO: LOCALIZAÇÃO PORTÃO

Eng. Civil Viviane Lucas
Resp. Técnico Crea 247947

Luiz Carlos Pinto Ribeiro
Presidente CIMAUI

ÁREA TOTAL: -

ABRIL/2025

Escala:

1:100



PRANCHA 01